

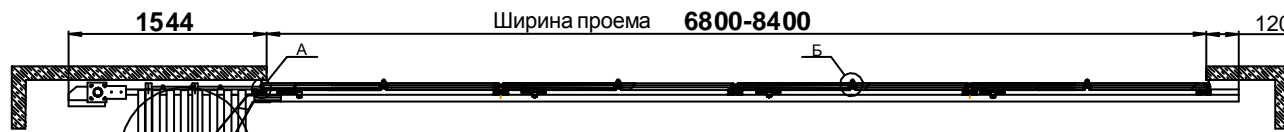
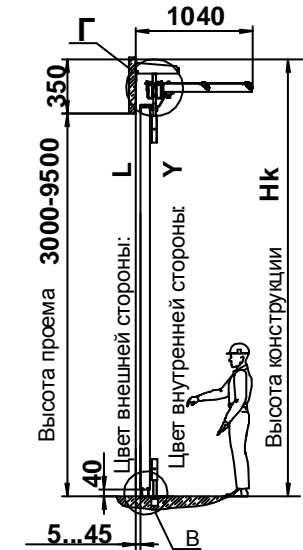


# Схема открытия 8+0



Монтаж внутри помещения (вид внутренней стороны)

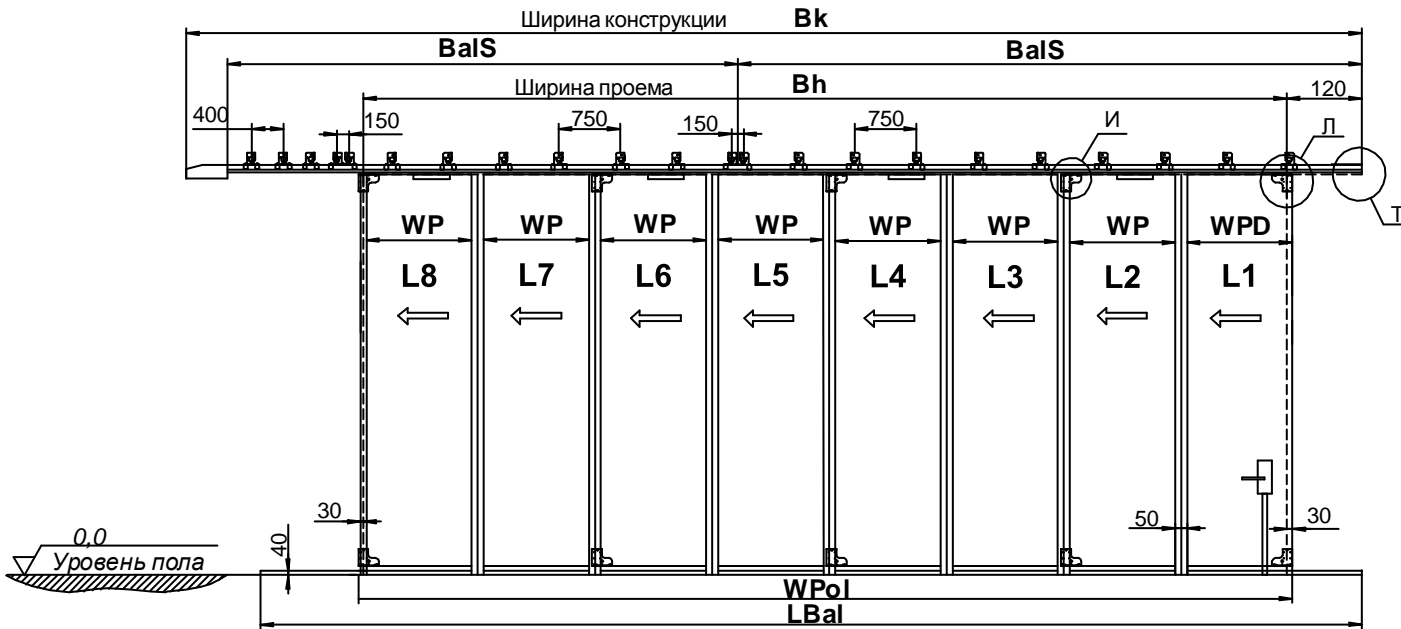

**Вид В**

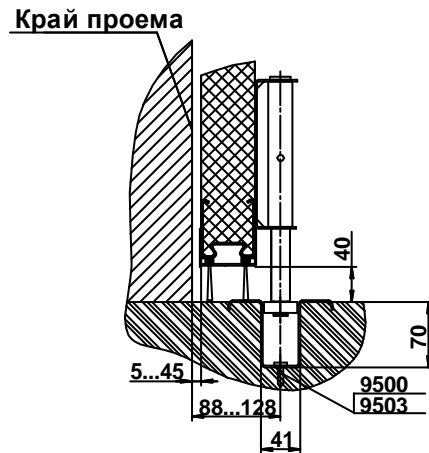

**Вид Д**

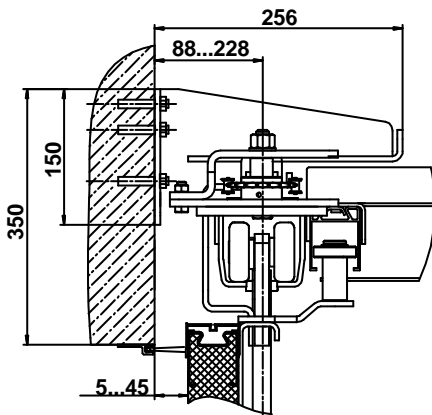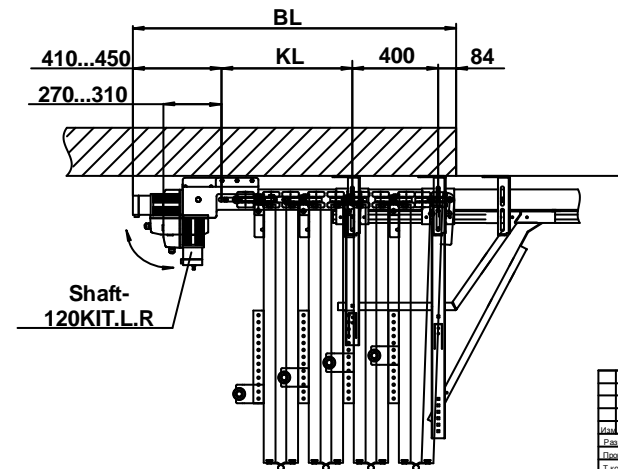

DHF.MK.8.0 (0000x0000)				Лист	Масштаб	Масштаб
Складные ворота СНН схема открытия «8+0» Параметры проема 0000x0000 мм				Лист	Листов	1
				DHSN1008-8-0/90		

Конт. №: \_\_\_\_\_  
 Проект: \_\_\_\_\_  
 Стр. №: \_\_\_\_\_  
 Дата: \_\_\_\_\_