
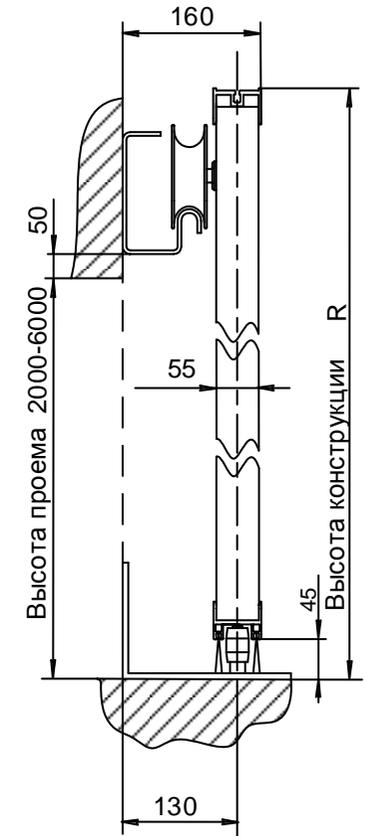


Сторона открытия: двухстороннее

Накладной монтаж внутри помещения

Вид внутренней стороны

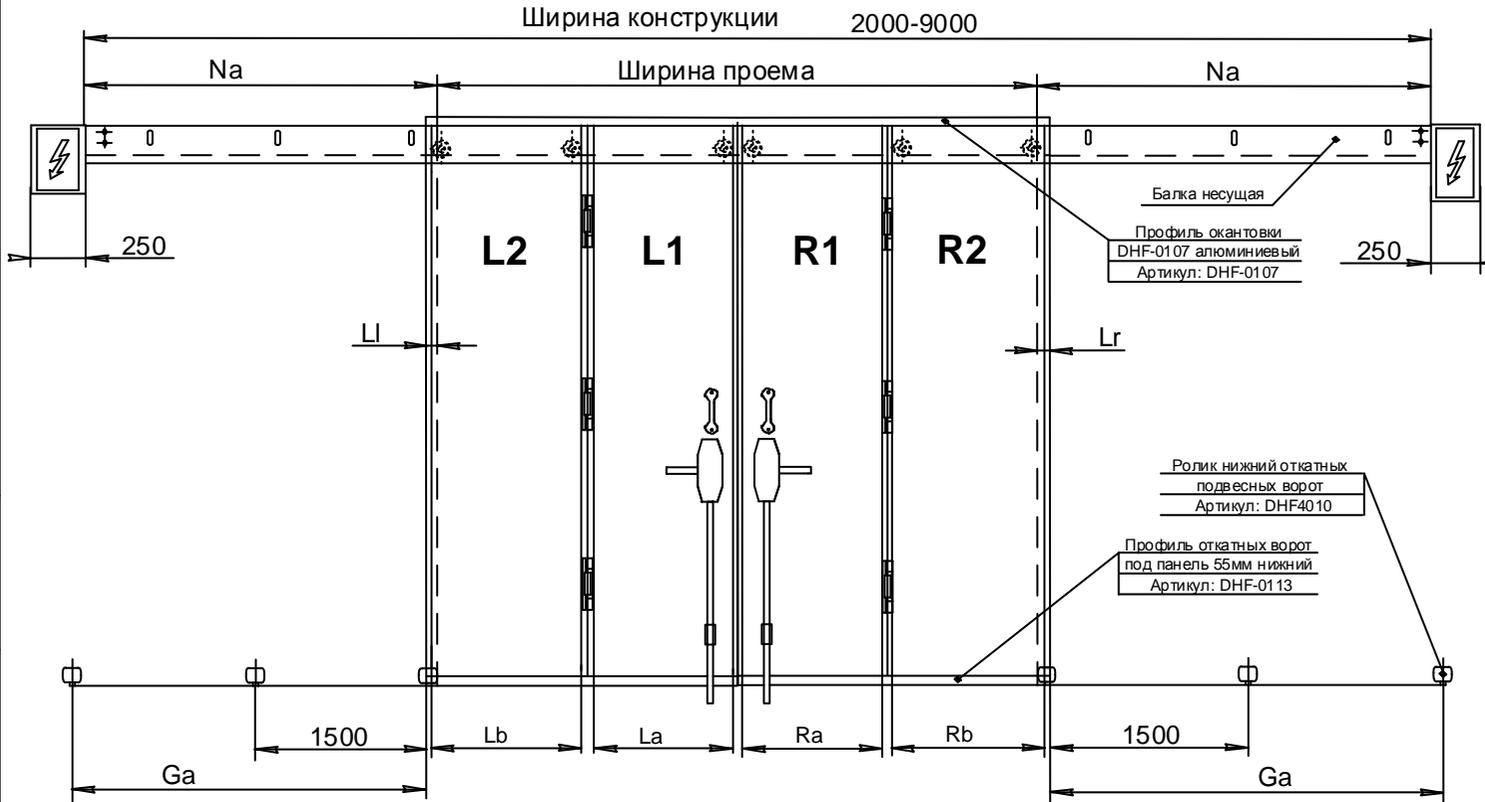

Внешняя сторона



Внутренняя сторона

| | | | | | | | |
|----------|---|--------|------|--------------------------------|------|---------|---------|
| | | | | DHSG1000/N (00000x0000) | | | |
| Изм. | Лист | № изм. | Пар. | Дата | Лист | Масштаб | Масштаб |
| Разоб. | Откатные ворота без нижней направляющей | | | | | | |
| Повс. | Параметры проема 0000x000 мм | | | | | | |
| Тверд. | | | | | | | Лист 1 |
| Сод. | | | | | | | 1 |
| Н.контр. | | | | | | | |
| Утв. | | | | | | | |
| | | | | DOORHAN® | | | |
| | | | | DHSG1000/N | | | |

Страна: Беларусь
 Подразделение: Минск
 Адрес: г. Минск, ул. Дзержинского, 100
 Контакт: +375 29 693 1000